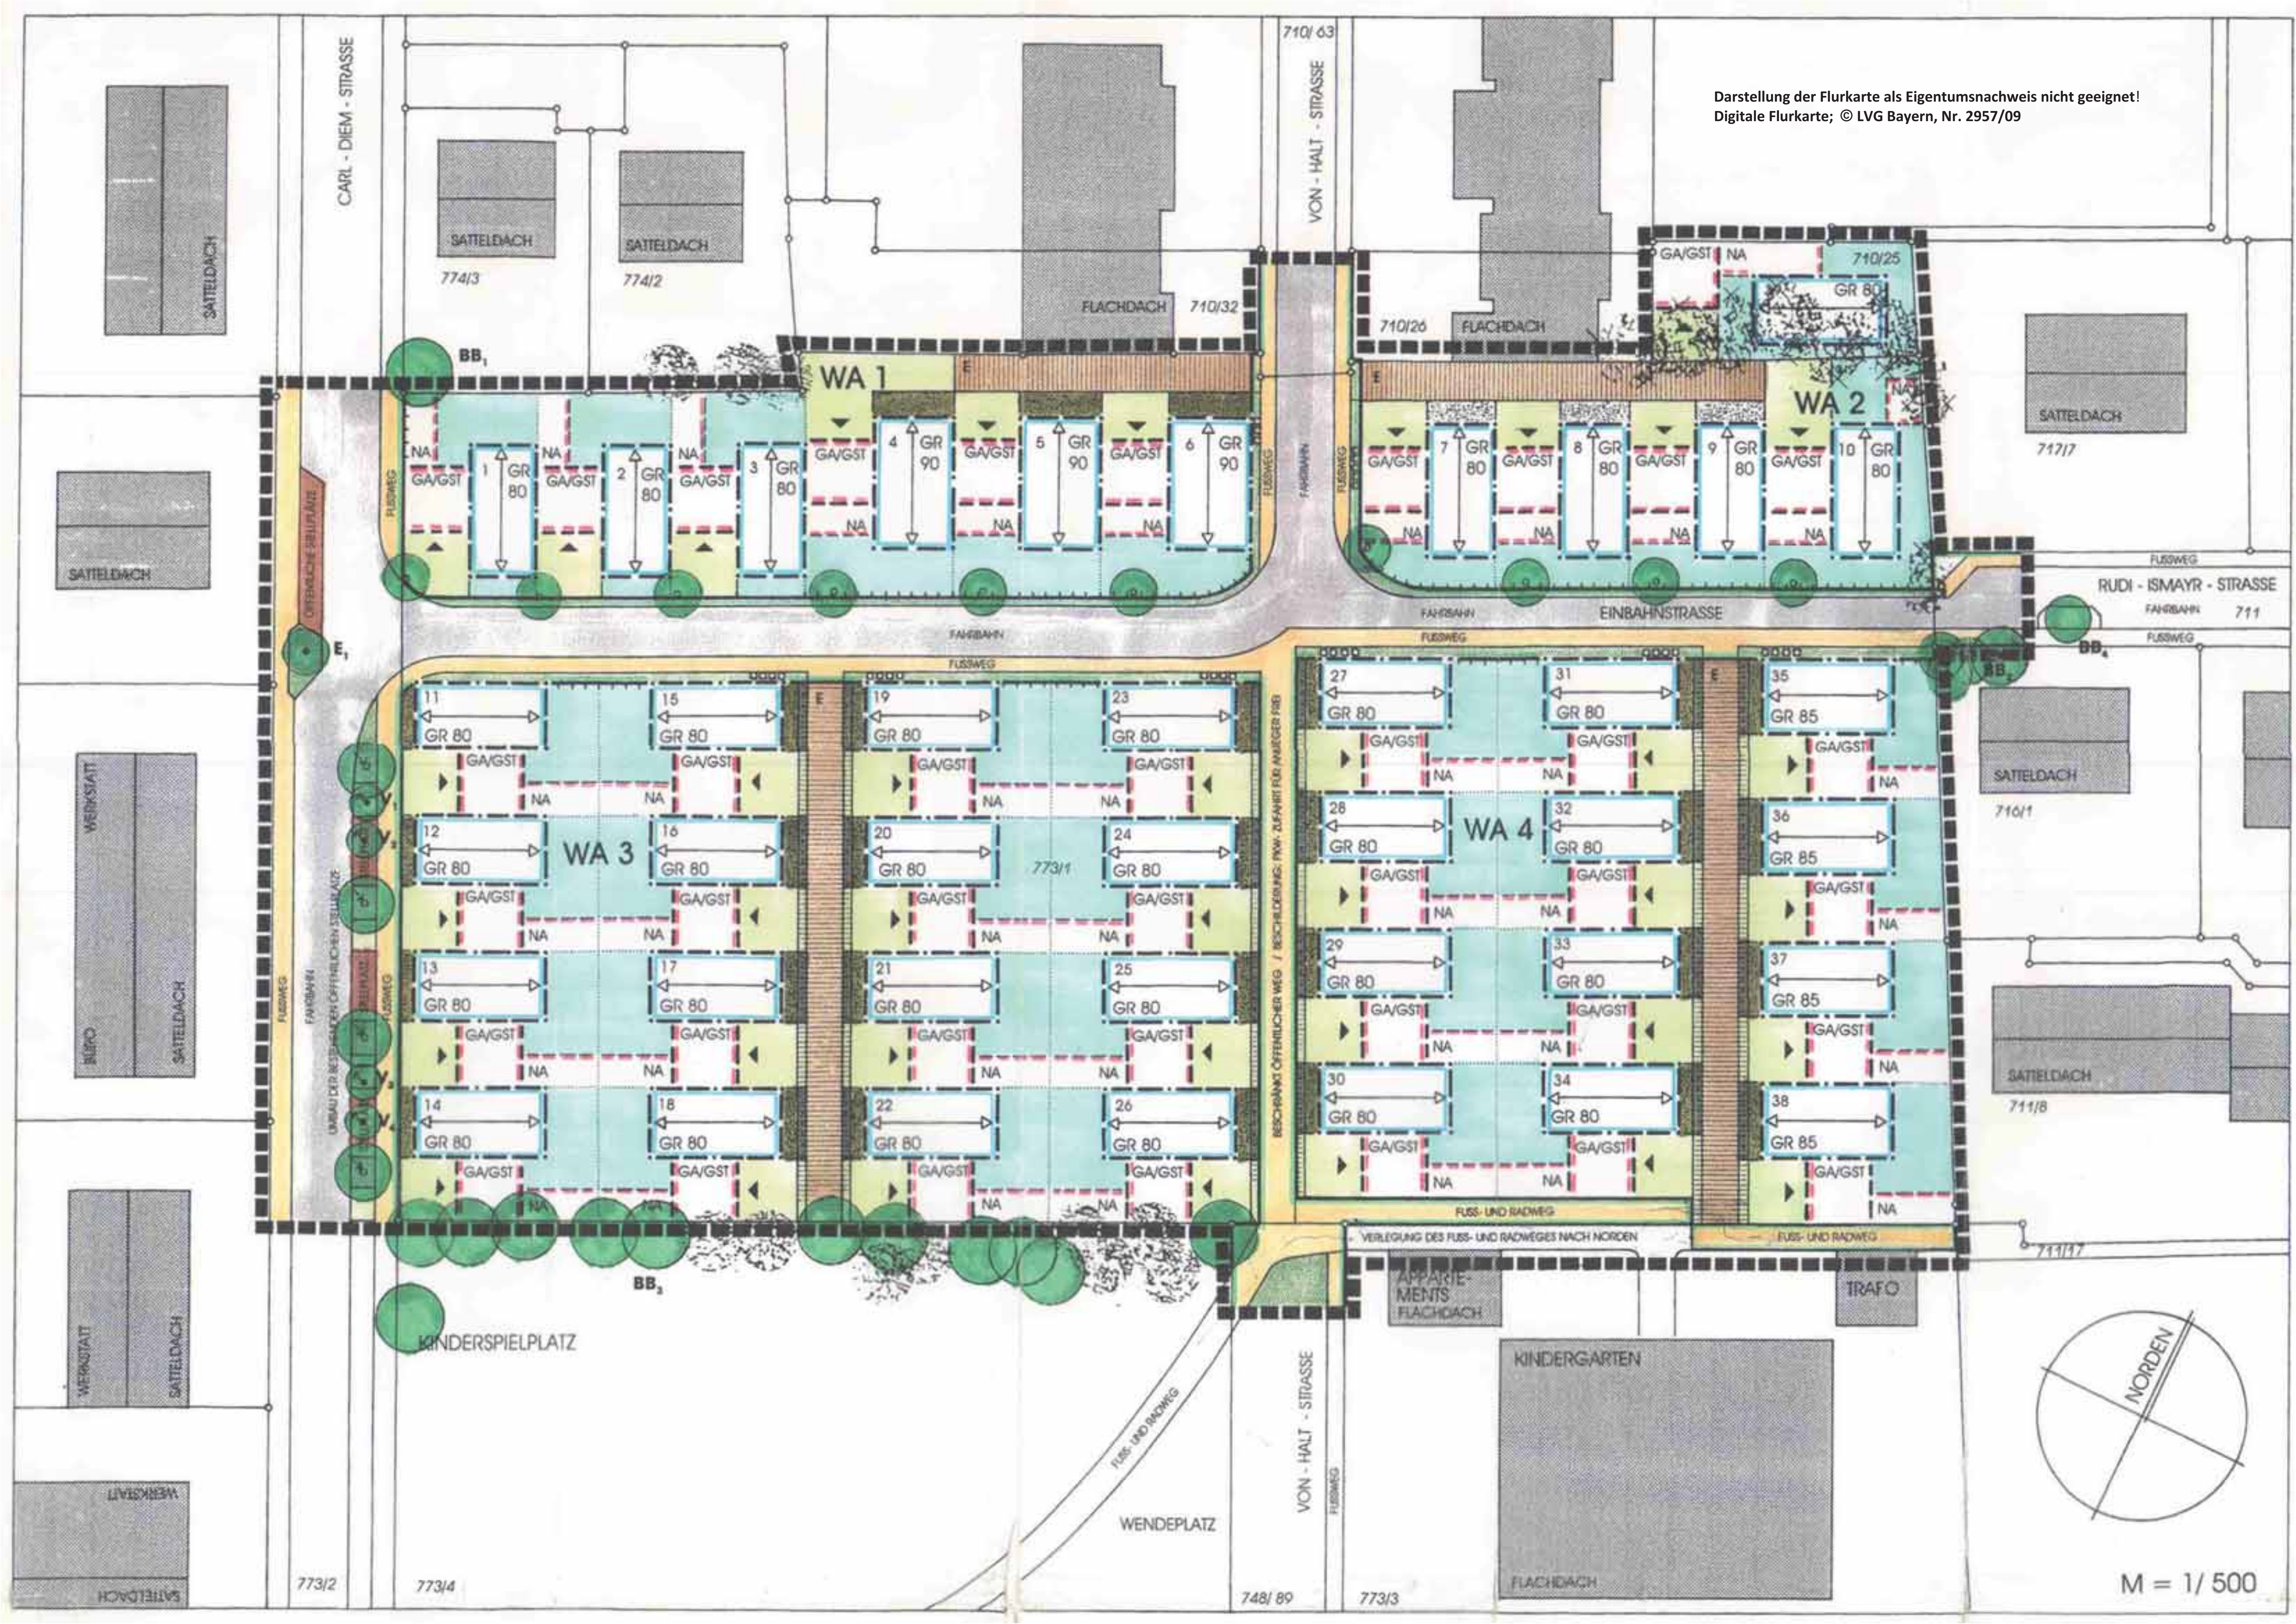


Darstellung der Flurkarte als Eigentumsnachweis nicht geeignet!
Digitale Flurkarte; © LVG Bayern, Nr. 2957/09
CARL - DIEM - STRASSE
VON - HALT - STRASSE
RUDI - ISMAYR - STRASSE
EINBAHNSTRASSE
WA 1
WA 2
WA 3
WA 4
KINDERSPIELPLATZ
KINDERGARTEN
WENDEPLATZ
TRAFO
APPARTEMENTS FLACHDACH
VERLEGUNG DES FUSS- UND RADWEGES NACH NORDEN
FUSS- UND RADWEG
NORDEN
M = 1/ 500